




SECCION 3

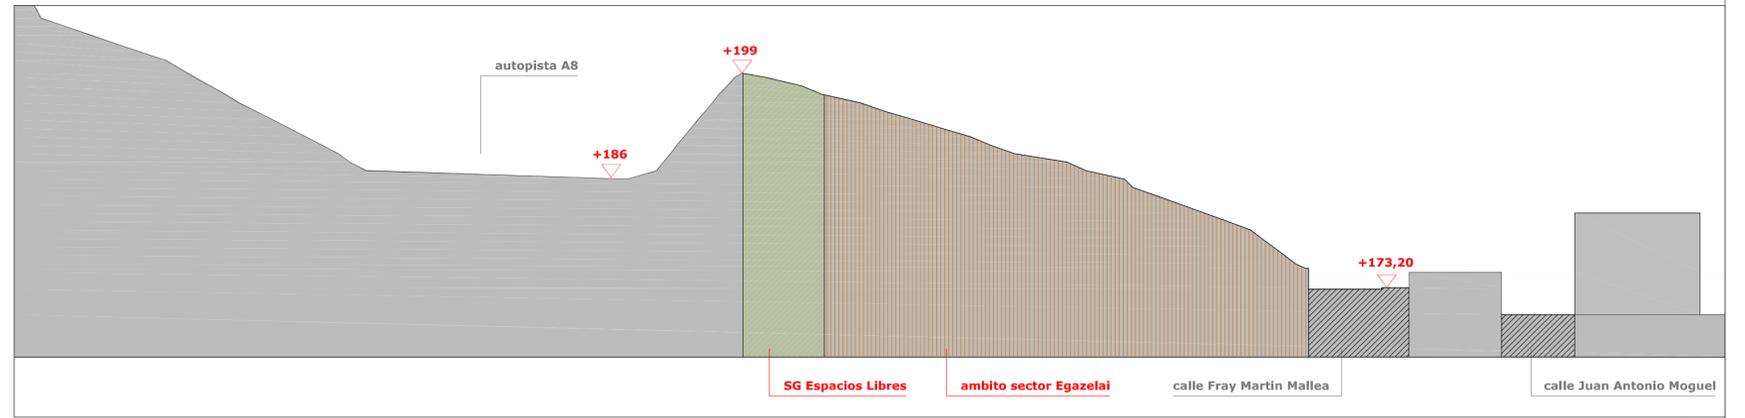

SECCION 2

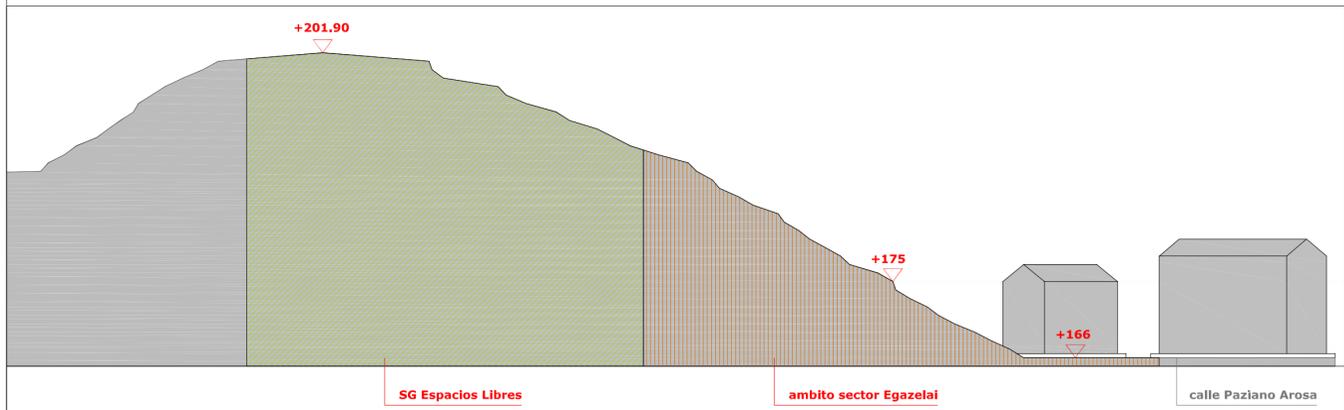

SECCION 4

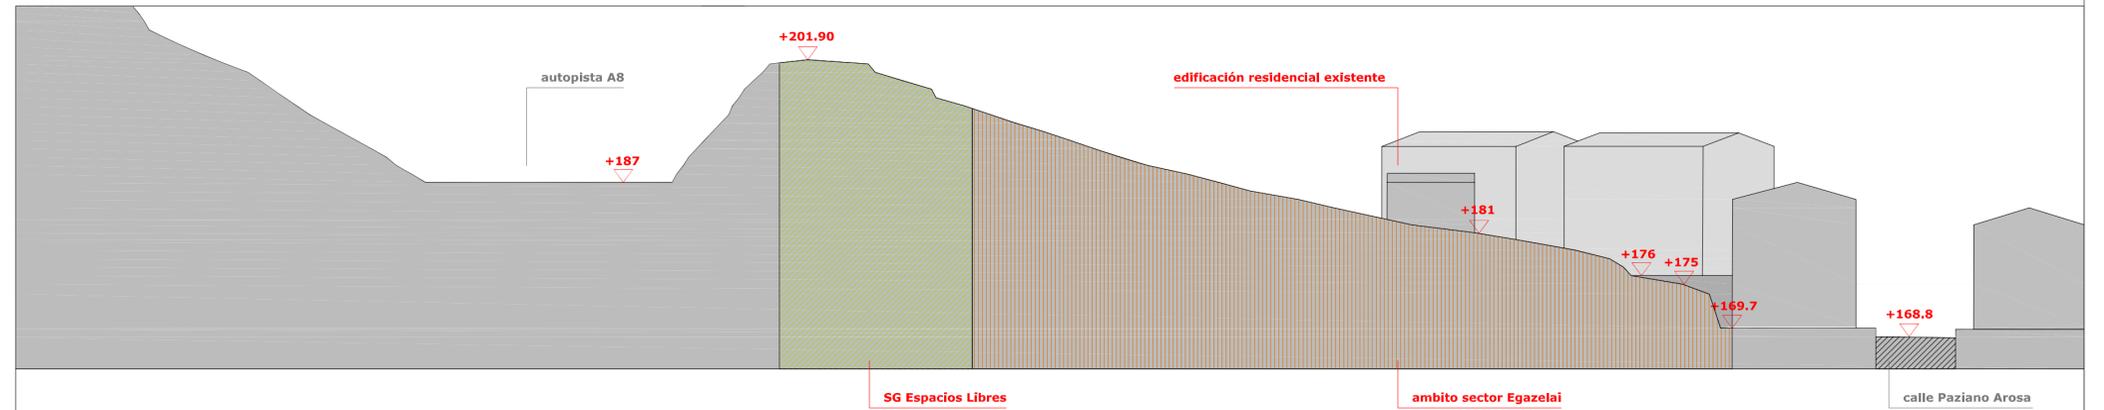

SECCION 1

escala 1:500