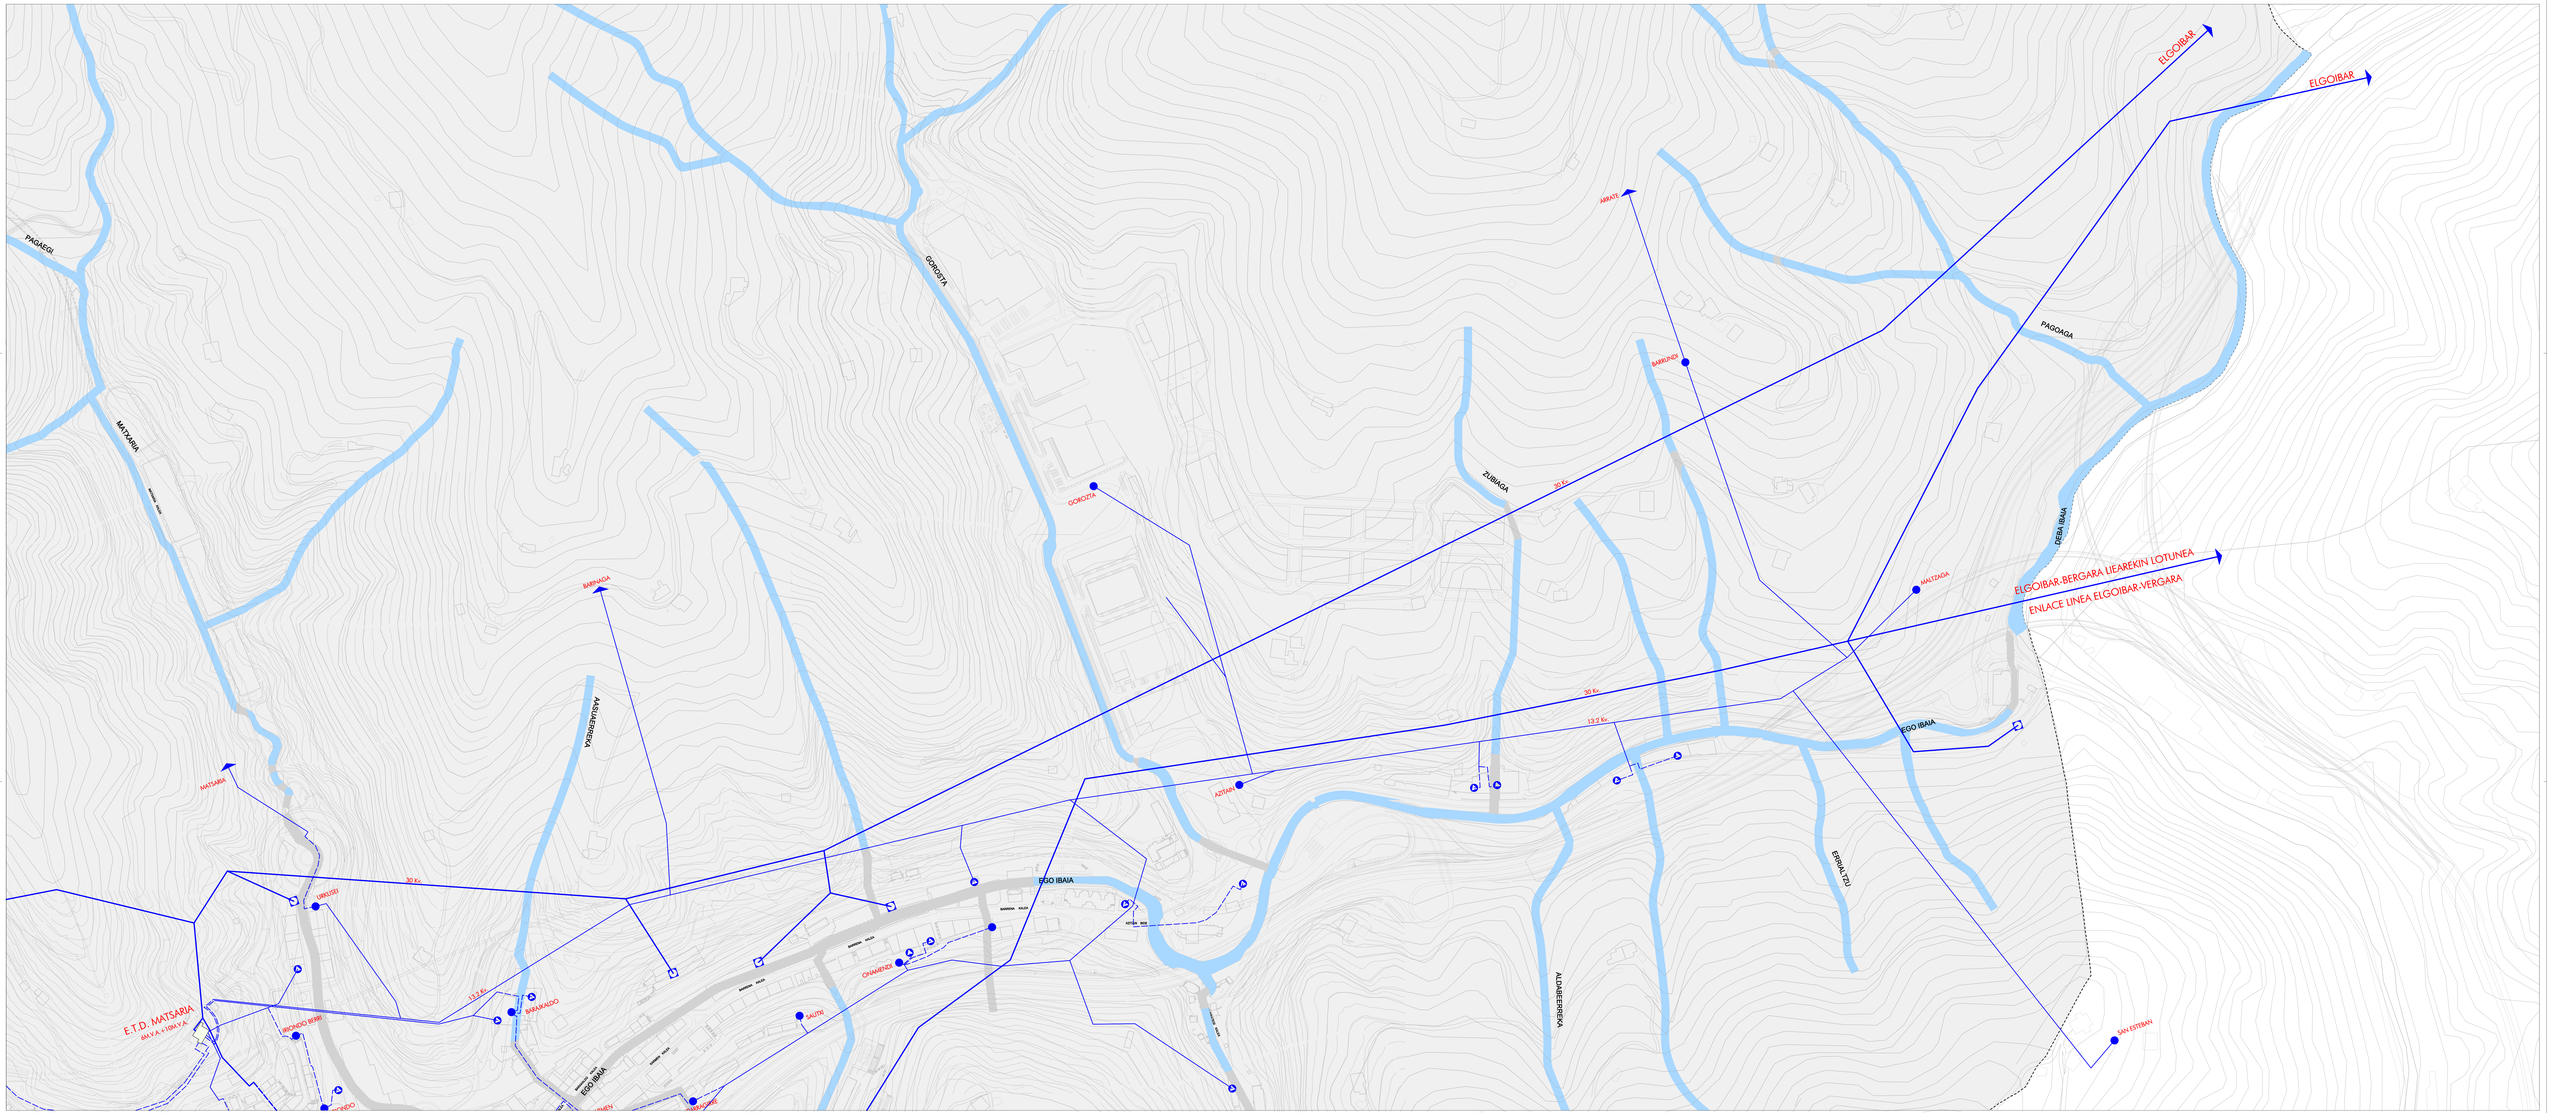

13,2 KV-KO TRANSFORMADOREA,ERABILTZAILEEN JABETZAKOA		CENTRO DE TRANSFORMACION DE 13,2 KV. PROPIEDAD DEL USUARIO	
13,2/220 EDO 330 V-KO TRANSFORMADOREA,IBERDROLAREN JABETZAKOA		CENTRO DE TRANSFORMACION DE 13,2/220 o 330 V PROPIEDAD DE IBERDUERO	
30KV-KO TRANSFORMADOREA,ERABILTZAILEEN JABETZAKOA		CENTRO DE TRANSFORMACION DE 30 KV. PROPIEDAD DEL USUARIO	
30 KV-KO ARGI-INDARRA,AIREAN DOANA		LINEA AEREA DE 30 KV.	
30 KV-KO ARGI -INDARRA, LURPEAN DOANA		LINEA SUBTERRANEA DE 30 KV.	
13,2 KV-KO ARGI-INDARRA,AIREAN DOANA		LINEA AEREA DE 13,2	
13,2 KV-KO ARGI-INDARRA,LURPEAN DOANA		LINEA SUBTERRANEA DE 13,2	
30/13,2 KV-KO BANAKETA-TRANSFORMADOREAE,A.B.I IBERDROLAREN JABETZAKOA		ESTACION TRANSFORMADORA DE DISTRIBUCION DE 30/13,2 KV PROPIEDAD DE IBERDUERO (E.T.D.)	

E I B A R K O H E R R I A R E N H I R I - A N T O L A M E N D U R A K O P L A N N A G U S I A

A G I R I B A T E G I N A - 01

P L A N G E N E R A L D E O R D E N A C I O N U R B A N A D E E I B A R

D O C U M E N T O R E F U N D I D O - 01

ELABORACION: LANKIDETZAN:
Iñaki de la Fuente Arrieta, Arquitecto Técnico S.A.L.
GRAFIKAGINA: TALDEA / GRAFIS TEAM:
Ana Arizmendi Ortiz, Arquitecta
INFORMATIKORA: INFORMATICA:
Jesús Ángel Ortiz Ortiz, Ingeniero Técnico
LANDA ARKITEKTURA / ARQUITECTURA:
Jon Elorza Arizmendi, Arquitecto
Jon Elorza Arizmendi, Arquitecto
IRUDIKETAGINA: DIBUJO:
Jesús Ángel Ortiz Ortiz, Ingeniero Técnico
ANDRE ENERGIA: ENERGIA:
Jesús Ángel Ortiz Ortiz, Ingeniero Técnico
FOTOGRAFIA / FOTOGRAFIA:
Jesús Ángel Ortiz Ortiz, Ingeniero Técnico
Begoña Aguirre Tabernero

ENERGIA ELECTRICA

ENERGIA ELECTRICA

ARTIBAIDEKO HIRIGINTZA ZERBITZUA
SERVICIO MUNICIPAL DE URBANISMO
INFORMAZIO ARTIBAIDEKO ERAKUSKETA
EXPOSICIÓN DE INFORMACIÓN PÚBLICA

1:2.000 | 1 0 1 2 3 4 5 | 2.007