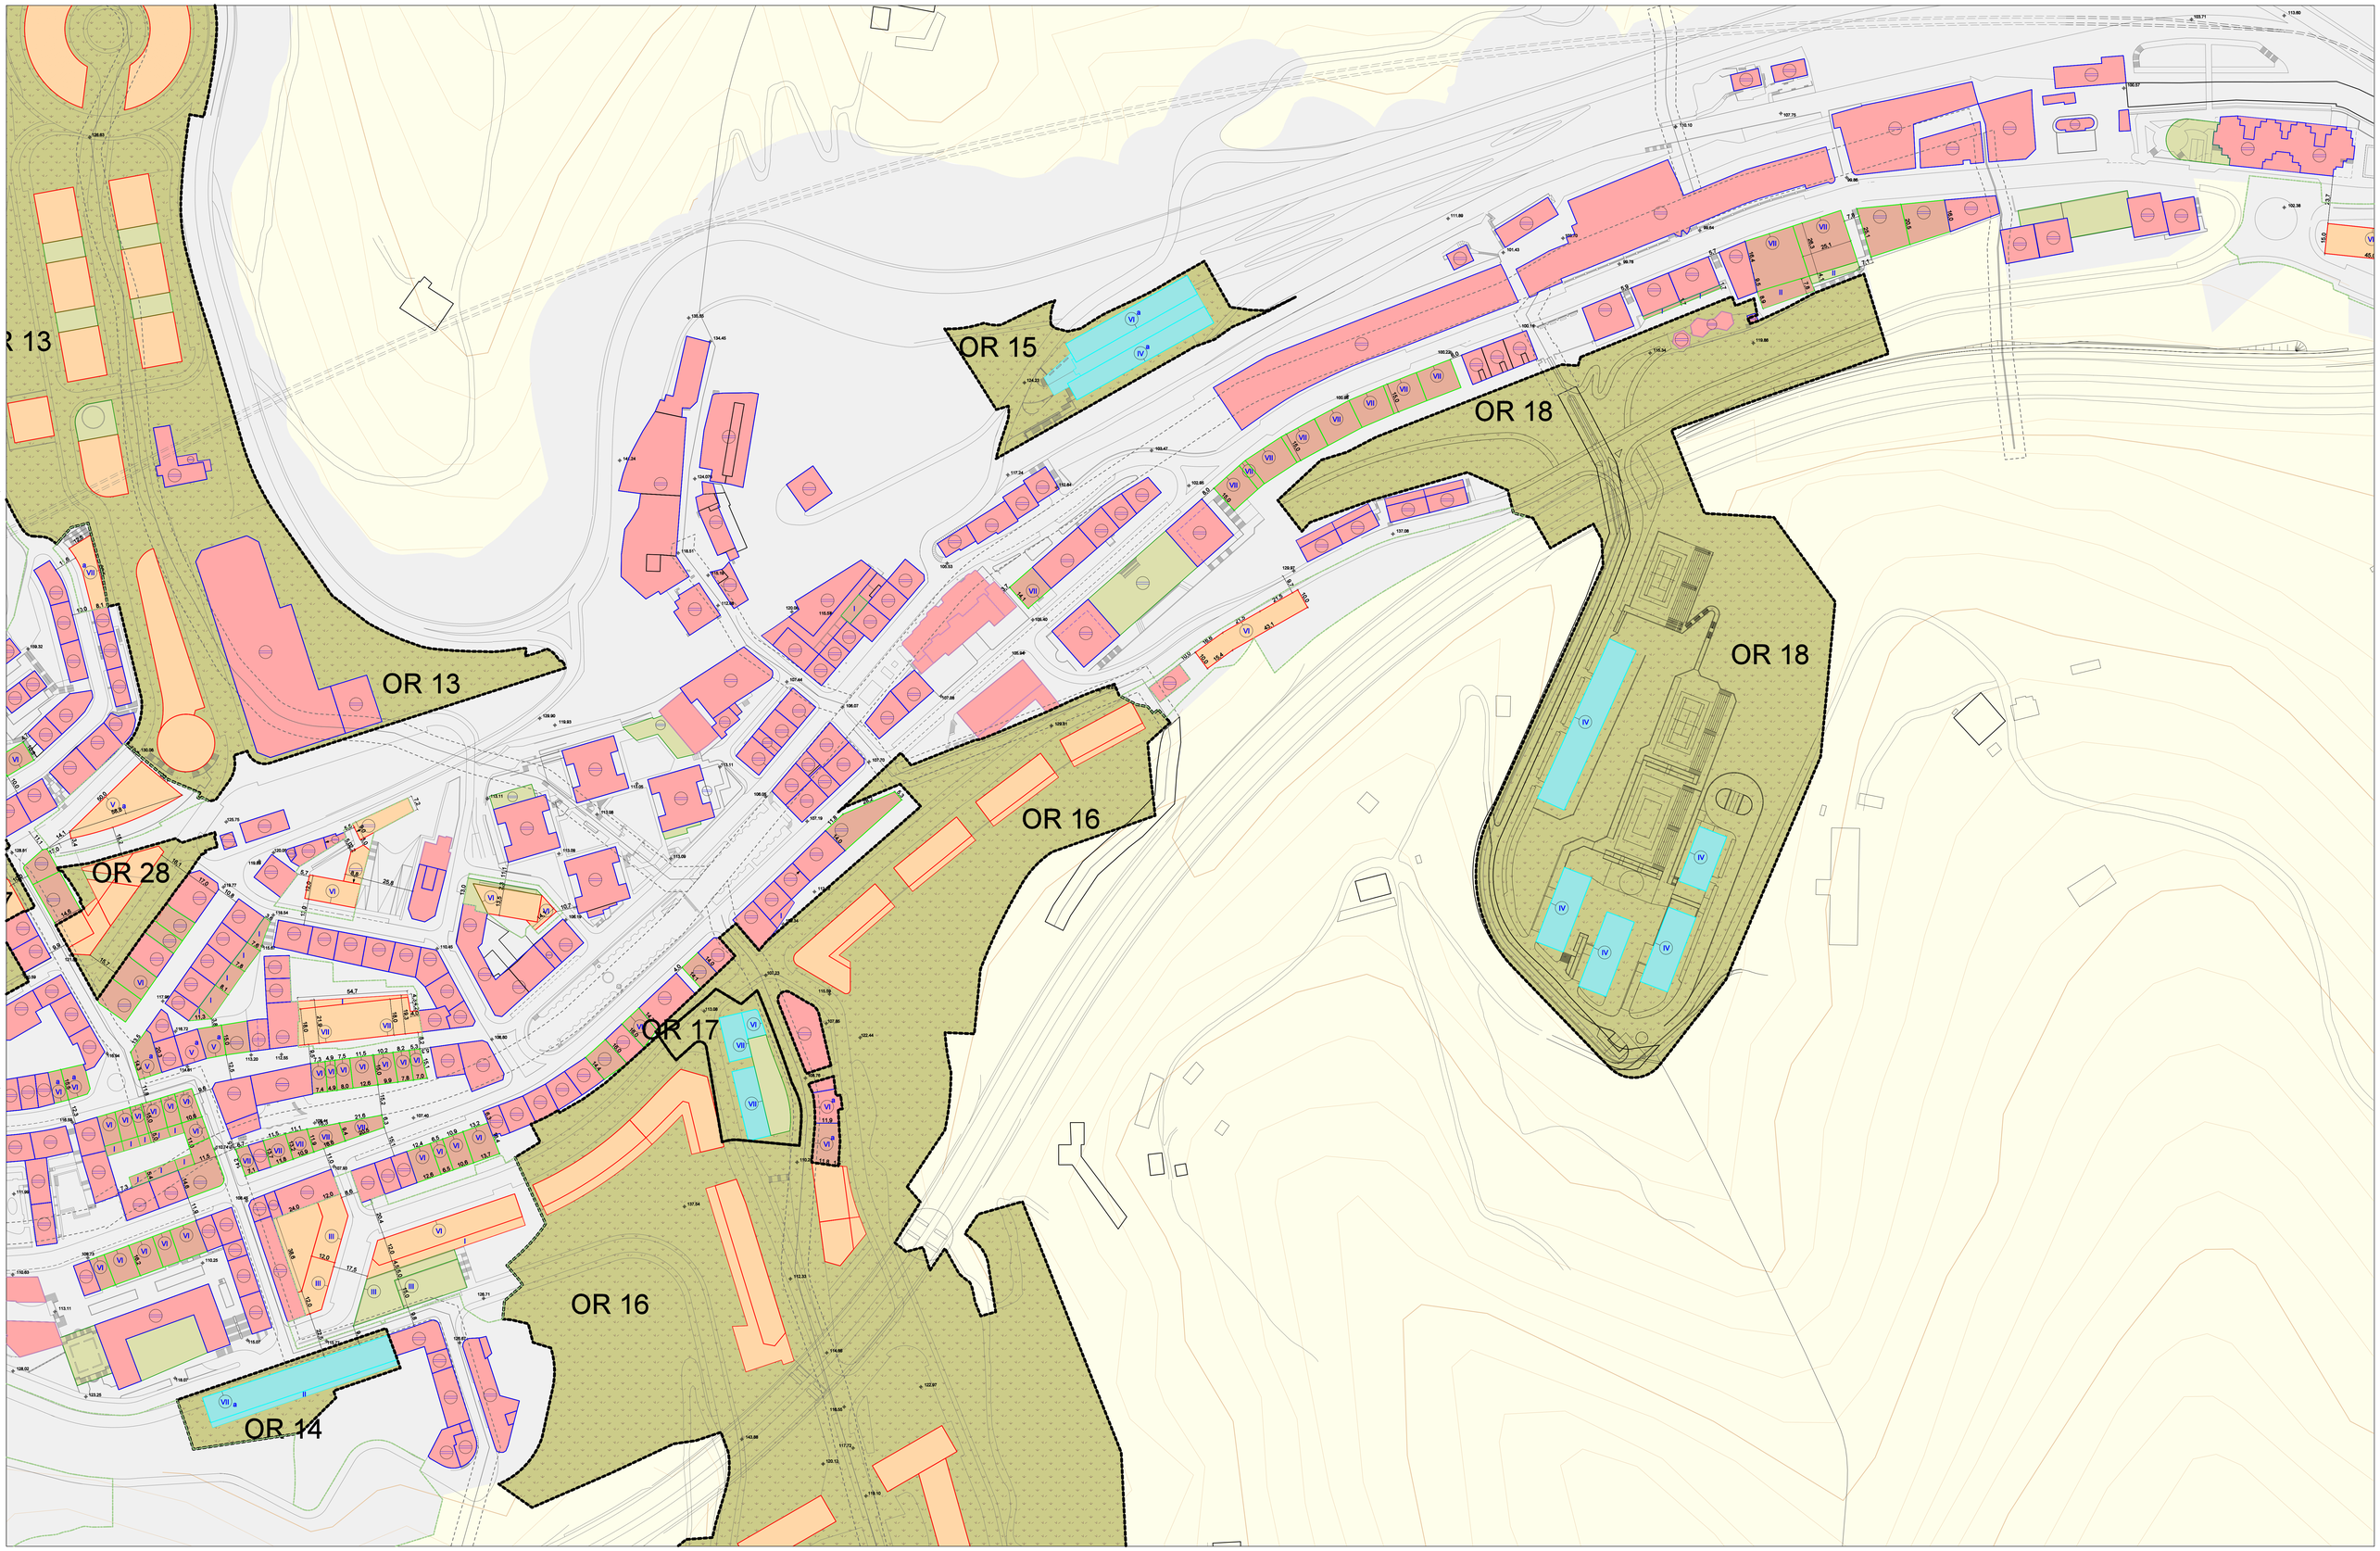

ORDENANZA EREMUAK		AREAS DE ORDENANZA
ERAIKIN FINKATUAK		EDIFICIOS CONSOLIDADOS
PROPOSATUTAKO ERAIKINAK		EDIFICIOS PROPUESTOS
LERROKADURA BERRIAK		NUEVAS ALINEACIONES
ERABILERA PUBLIKOKO ZORTASUNA		SERVIDUMBRE DE USO PUBLICO EN DOMINIO PRIVADO
EGITEN ARI DIREN ERAIKINAK		EDIFICIOS EN EJECUCION
EKIPAMENDUAK		EQUIPAMIENTOS
BIZITEGI ETA INDUSTRI EXEKUZIO-GUNEAK		UNIDADES DE EJECUCION
EGUNGO SOLAIRU KOPURUA	PA	NUMERO DE PLANTAS IGUAL A LAS ACTUALES
ALDAMENEKO ERAIKINAREN ALTUERA BERDINA	PC	ALTURA DE CORONACION IGUAL AL EDIFICIO COLINDANTE
PROPOSATZEN DEN SOLAIRU KOPURUA	PN	NUMERO DE PLANTAS PROPUESTAS
ATIKOA PROPOSATZEN DIREN SOLAIRUEN GAINETIK		PLANTA ATICO SOBRE PLANTAS PROPUESTAS

EIBARKO HERRIAREN HIRI-ANTOLAMENDURAKO PLAN NAGUSIA

AGIRI BATEGINA - 01

PLAN GENERAL DE ORDENACION URBANA DE EIBAR

DOCUMENTO REFUNDIDO - 01

LERROKADURAK ETA SESTRAK ORDENANTZA EREMUAK.

ALINEACIONES Y RASANTES. AMBITOS DE ORDENANZA.

ZUZENDARITZA / DIRECCIÓN
Ignacio de la Puerta Ruede, Arquitecto Director O.P.A.)
ERREDAKZIO TALDEA / EQUIPO REDACTOR
Ana Antonia Vidal, Arquitecta
INFORMATIKARIA / INFORMÁTICA
LEGE-AHOLKULARIA / ASESORÍA JURÍDICA
Jon Oruo Elizabeta Surí, Abogado
DELINEATZAILEA / DELINEACIÓN
Liliana Aranzabal Díaz, Delineante
ARISTAPATZAILEA / EDICIÓN
Amaia Arregui Fernández, Administrativa
ITZULTZAILEA / TRADUCCIÓN
Begoña Agirí, Traductora

ORDENANZA LERROKADURAK ETA SESTRAK ORDENANTZA EREMUAK
Plano 01
O.AL.AO.2A
ORDENACION ALINEACIONES Y RASANTES. AMBITOS ORDENANZA

1:1.000 | 1 2 3 4 5 6 7 8 9 | 2.007